


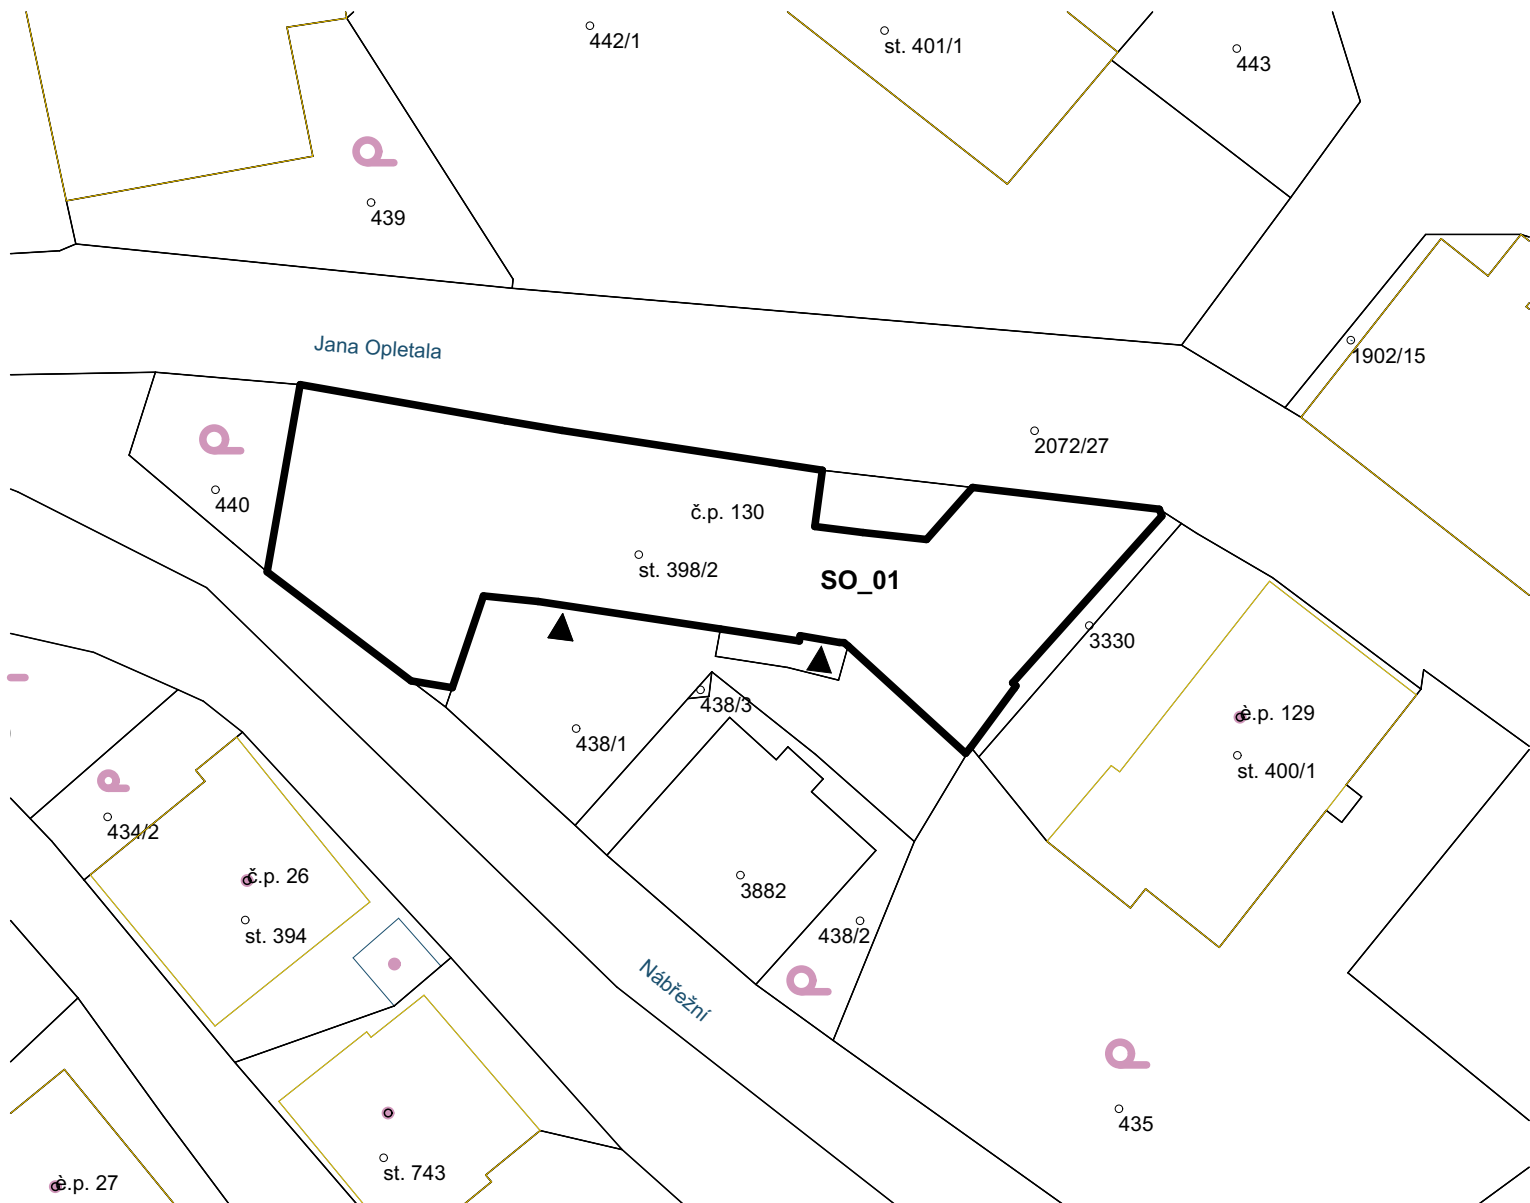

DOTČENÁ PARCELA: st. 398/2

KATASTRÁLNÍ ÚZEMÍ: Králíky [672556]

OBEC: Králíky [580481]

STAVEBNÍK: Speciální základní škola Králíky, Nábřežní 130, 56169 Králíky

VLASTNICKÉ PRÁVO: Pardubický kraj, Komenského náměstí 125, Pardubice-Staré Město,
53002 Pardubice

DRUH PARCELY: zastavěná plocha a nádvoří

VÝMĚRA: 736 m²

SO_01

SPECIÁLNÍ ZÁKLADNÍ ŠKOLA

ZODPOVĚDNÝ PROJEKTANT	VYPRACOVAL	 STAVEBNÍ PROJEKCE ROZPOČTY	
Ing. Petr Pohl	Bc. Jana Kosíková		
STAVEBNÍK Speciální základní škola Králíky		Ing. Petr Pohl	Tel.: 777 757 596
ADRESA Nábřežní 130, Králíky, 56169		FORMÁT	A4
Oprava sociálního zázemí a podlah v třídách ZŠ Králíky		DATUM	Červen 2025
		STUPEŇ	Dokumentace pro výběr zhotovitele
		Č. ZAKÁZKY	24/25
Situace dle KN		MĚŘÍTKO 1:500	Č. VÝKRESU C.2