


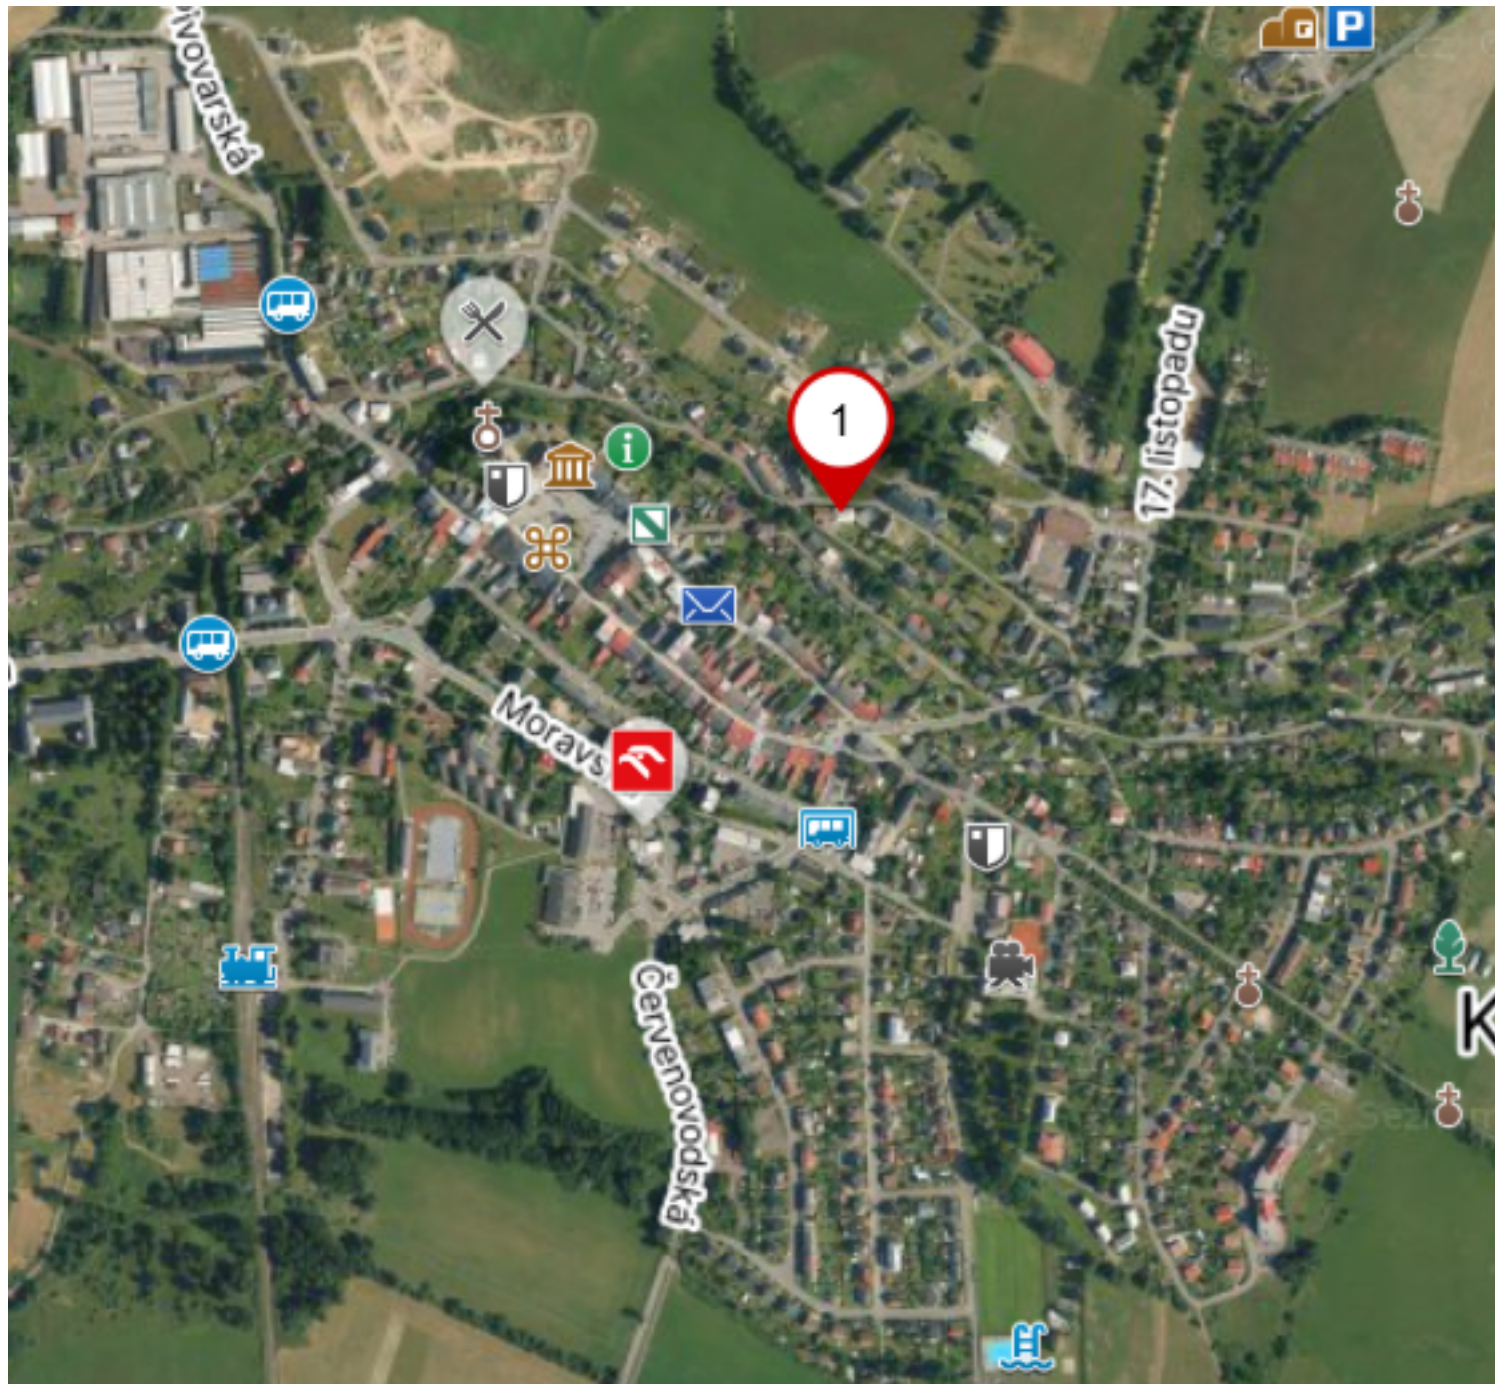

1 - DOTČENÝ OBJEKT

OBEC: KRÁLÍKY
 KATASTRÁLNÍ ÚZEMÍ: KRÁLÍKY
 OKRES: ÚSTÍ NAD ORLICÍ
 KRAJ: PARDUBICKÝ

ZODPOVĚDNÝ PROJEKTANT		VYPRACOVAL		 STAVEBNÍ PROJEKCE ROZPOČTY	
Ing. Petr Pohl		Bc. Jana Kosíková			
STAVEBNÍK Speciální základní škola Králíky					
ADRESA Nábřeží 130, Králíky, 56169				Ing. Petr Pohl	Tel.: 777 757 596
Oprava sociálního zázemí a podlah v třídách ZŠ Králíky				FORMÁT	A4
				DATUM	Červen 2025
				STUPEŇ	Dokumentace pro výběr zhotovitele
				Č. ZAKÁZKY	24/25
Situace širších vztahů				MĚŘÍTKO	Č. VÝKRESU C.1