


AUTISTICKÁ TŘÍDA

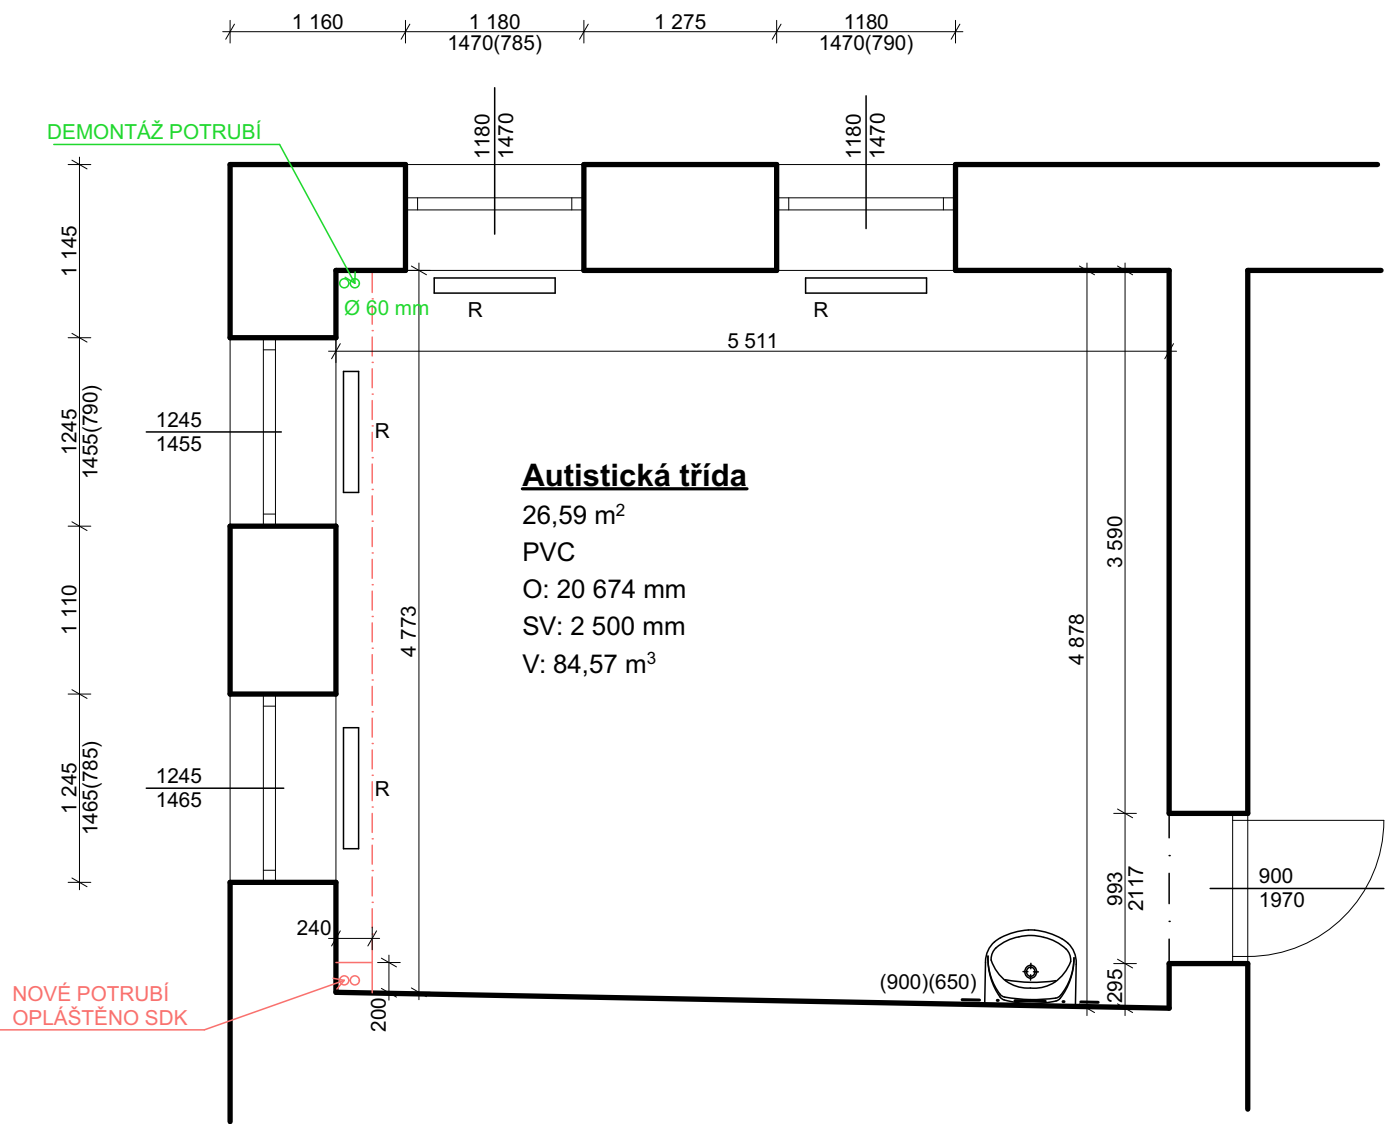

STÁVAJÍCÍ STAV

- OBKLAD ZA UMYVADLEM 900 x 900, VE VÝŠCE 650 mm
- PODLAHOVÁ KRYTINA - KOBEREC
- VYTÁPĚNÍ OTOPNÝMI TĚLESY 600 x 600 x 100 POD OKNY
- NEPODSKLEPENO
- OKNA DVOJSKLA

NAVRŽENÉ ÚPRAVY

- PODLAHOVÁ KRYTINA - PVC VHODNÁ DO TŘÍDY
- VYSPRAVENÍ BETONOVÉHO PODKLADU NIVELACÍ TL. 5mm
- DOJDE K VYSPRAVENÍ OMÍTEK
- NOVÁ VÝMALBA
- ÚPRAVA ROZVODŮ TOPENÍ
- VÝMĚNA OTOPNÝCH TĚLES
- NOVÉ ROZVODY TOPENÍ OPLÁŠTĚNY POMOCÍ DESEK SDK RB A CD/UD PROFILŮ
- BUDOU OSAZENA PLASTOVÁ REVIZNÍ DVÍŘKA 150x150 mm

R OTOPNÉ TĚLESO

VÝPIS OTOPNÝCH TĚLES			
POPIS	ROZMĚR	VÝKON [watt]	KS
STÁVAJÍCÍ TĚLESA	600x600x100	1007	4
NOVÁ TĚLESA	500x800x100	1162	4

ZODPOVĚDNÝ PROJEKTANT	VYPRACOVAL	 STAVEBNÍ PROJEKCE ROZPOČTY	
Ing. Petr Pohl	Bc. Jana Kosíková		
STAVEBNÍK Speciální základní škola Králíky			
ADRESA Nábřeží 130, Králíky, 56169		Ing. Petr Pohl	Tel.: 777 757 596
Oprava sociálního zázemí a podlah v třídách ZŠ Králíky		FORMÁT	A3
		DATUM	Červen 2025
		STUPEŇ	Dokumentace pro výběr zhotovitele
		Č. ZAKÁZKY	24/25
Autistická třída		MĚŘÍTKO 1:50	Č. VÝKRESU D.5