


UČEBNA VEDLE ŘEDITELNY

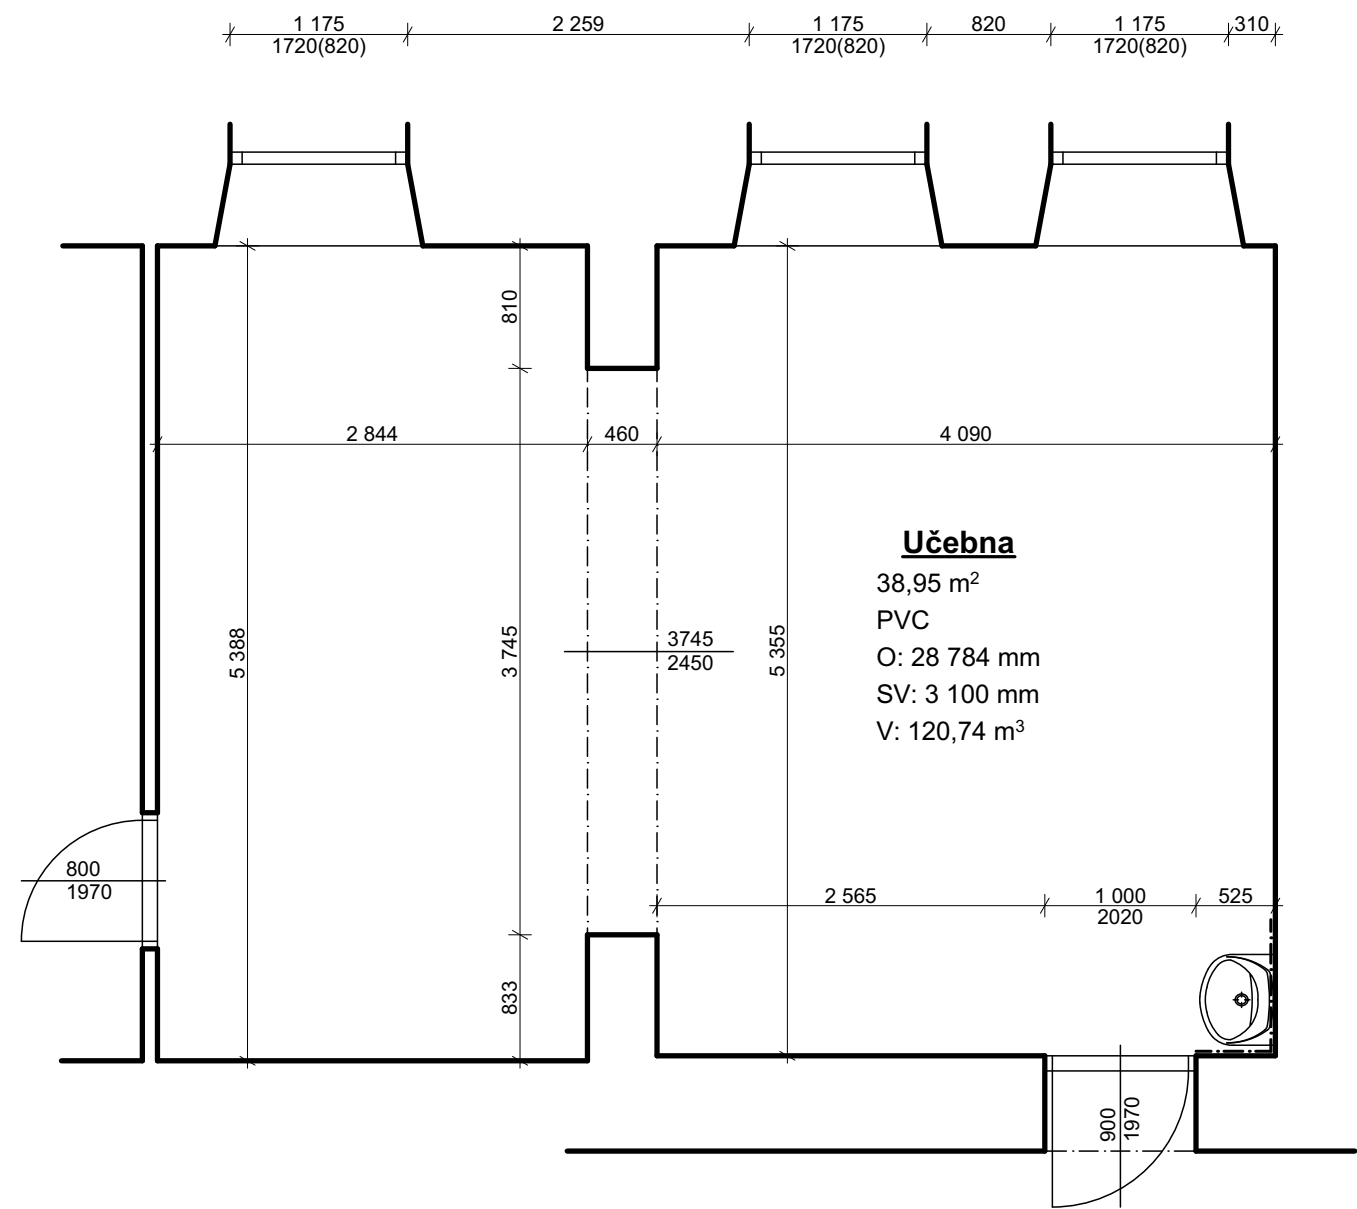

STÁVAJÍCÍ STAV

- OBKLAD ZA UMYVADLEM 900 x 1240
- PODLAHOVÁ KRYTINA - PVC
- VYTÁPĚNÍ OTOPNÝMI TĚLESY 600 x 1100 x 100 POD OKNY
- OKNA DVOJSKLA
- STROP - KLENBA

NAVRŽENÉ ÚPRAVY

- PODLAHOVÁ KRYTINA - PVC VHODNÁ DO TŘÍDY
- VYSPRAVENÍ BETONOVÉHO PODKLADU NIVELACÍ TL. 5mm
- DOJDE K VYSPRAVENÍ OMÍTEK
- NOVÁ VÝMALBA

ZODPOVĚDNÝ PROJEKTANT	VYPRACOVAL	STAVEBNÍ PROJEKCE ROZPOČTY	
Ing. Petr Pohl	Bc. Jana Kosíková		
STAVEBNÍK Speciální základní škola Králíky			
ADRESA Nábřeží 130, Králíky, 56169			
Oprava sociálního zázemí a podlah v třídách ZŠ Králíky		Ing. Petr Pohl	Tel.: 777 757 596
		FORMÁT	A3
		DATUM	Červen 2025
		STUPEŇ	Dokumentace pro výběr zhotovitele
		Č. ZAKÁZKY	24/25
Učebna u ředitelny		MĚŘÍTKO 1:50	Č. VÝKRESU D.6