


UČEBNA 8. TŘÍDY

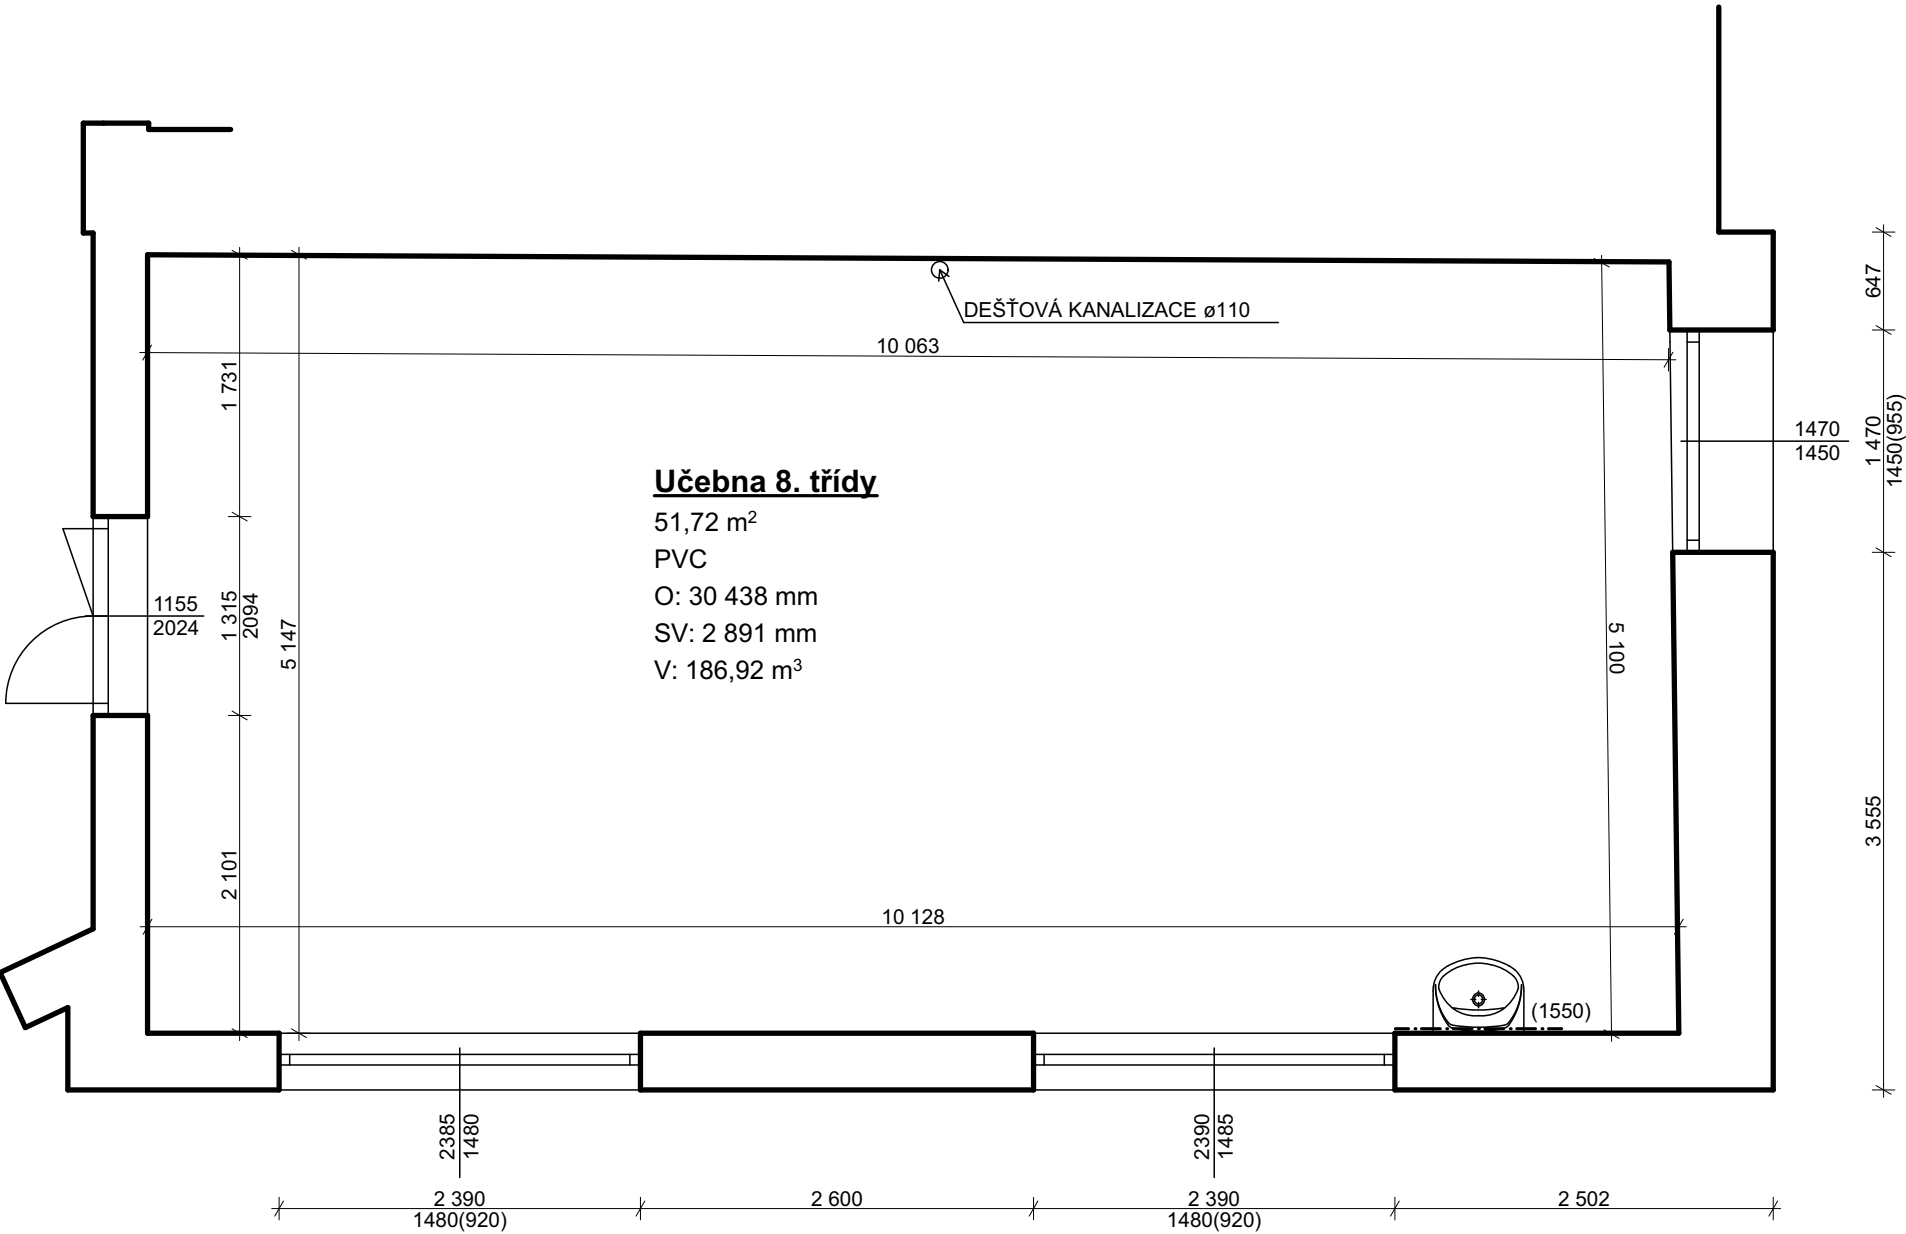

UČEBNA 8. TŘÍDY

STÁVAJÍCÍ STAV

- OBKLAD ZA UMYVADLEM VÝŠKY 1550 mm
- PODLAHOVÁ KRYTINA - PVC
- VYTÁPĚNÍ OTOPNÝMI TĚLESY
- OKNA PLASTOVÁ, DVOJSKLO

NAVRŽENÉ ÚPRAVY

- PODLAHOVÁ KRYTINA - PVC VHODNÁ DO TŘÍDY
- VYSPRAVENÍ BETONOVÉHO PODKLADU NIVELACÍ TL. 5mm
- DOJDE K VYSPRAVENÍ OMÍTEK
- NOVÁ VÝMALBA

ZODPOVĚDNÝ PROJEKTANT	VYPRACOVAL	 STAVEBNÍ PROJEKCE ROZPOČTY	
Ing. Petr Pohl	Bc. Jana Kosíková		
STAVEBNÍK Speciální základní škola Králíky			
ADRESA Nábřeží 130, Králíky, 56169		Ing. Petr Pohl	Tel.: 777 757 596
Oprava sociálního zázemí a podlah v třídách ZŠ Králíky		FORMÁT	A3
		DATUM	Červen 2025
		STUPEŇ	Dokumentace pro výběr zhotovitele
		Č. ZAKÁZKY	24/25
Učebna 8. třídy		MĚŘÍTKO 1:50	Č. VÝKRESU D.7